


Bilag 4

Indirekte anlæg med gennemstrømningsvandvarmer

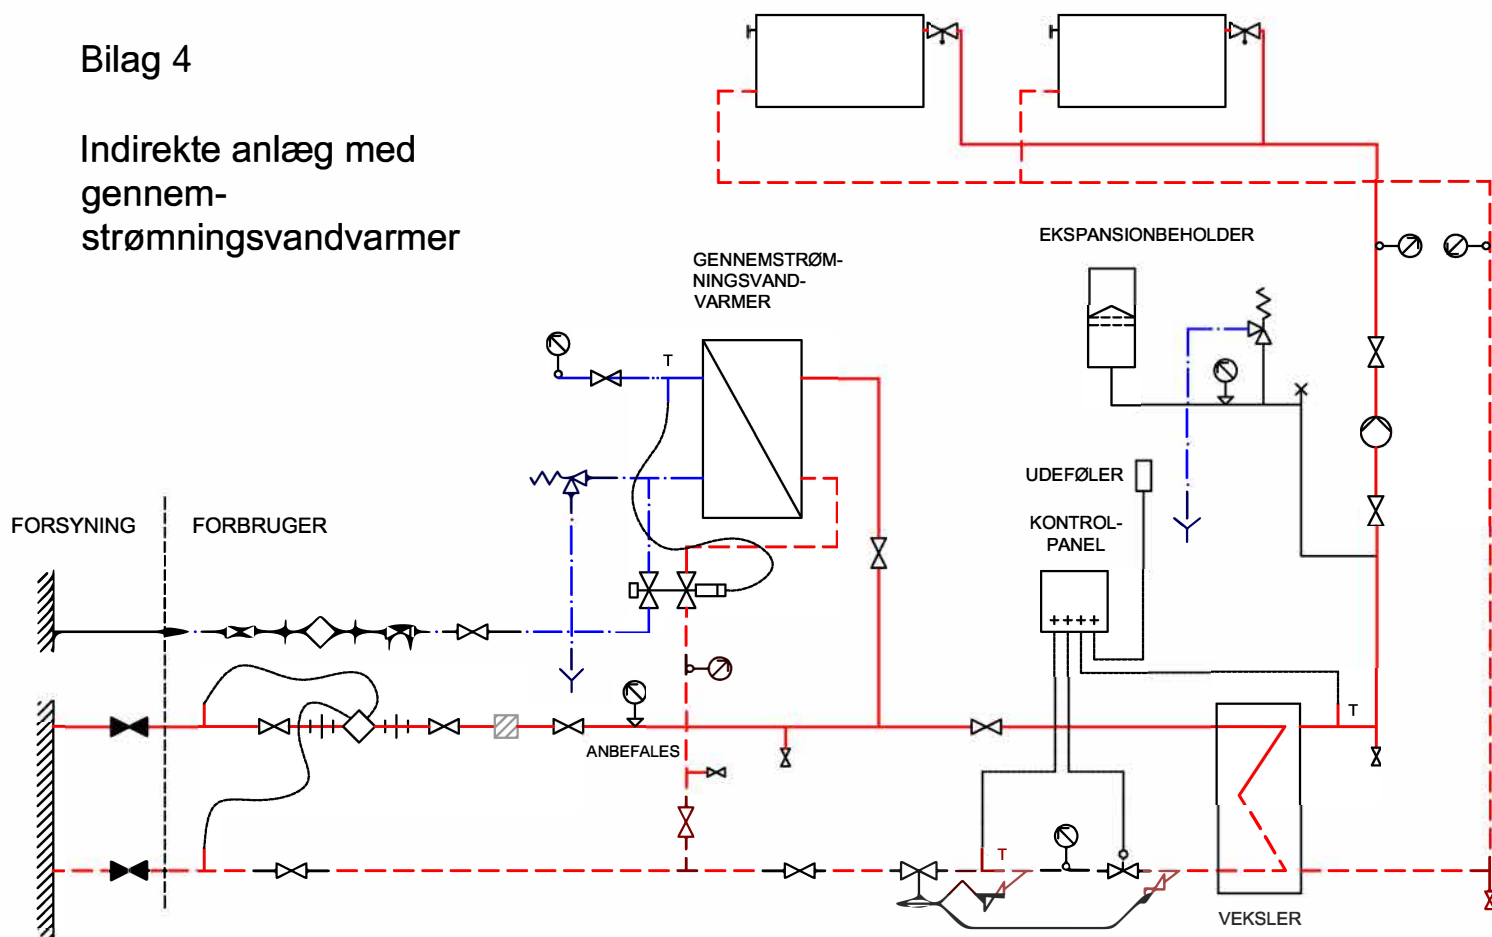

	HOVEDHANER		RADIATORVENTIL (NORMALT TERMOSTATISK)		MANOMETER (ANBEFALES)
	TERMOMETER		AFTAPNINGSHANE		SIKKERHEDSVENTIL
	MÅLER		AFLØB FRA SIKKERHEDSVENTIL LEDES TIL GULVAFLØB		LUFTUDLADER
	AFSPÆRRINGSVENTIL		PUMPE		SNAVSSAMLER
	TERMOSTATISK VENTIL MED FJERNFØLER ELLER MOTOR-VENTIL MED AUTOMATISK TEMPERATURSTYRING		KONTRAVENTIL		FJERNVARME FREM
	TRYKDIFFERENSREGULATOR		UDLUFTNING PÅ RADIATOR		FJERNVARME RETUR
	TRYK OG TEMPERATURSTYRET VENTIL		NÅLEVENTIL		KOLDT BRUGSVAND
	KONTROLLERBAR KONTRAVENTIL		TILSLUTNING FOR TEMP. FØLER ELLER TERMOMETER		VARMT BRUGSVAND
			UNION		CIRKULATION
					ENTREPRISEGRÆNSE