


Bilag 1

Direkte anlæg med opblanding (blandesløjfeanlæg) og varmtvandsbeholder

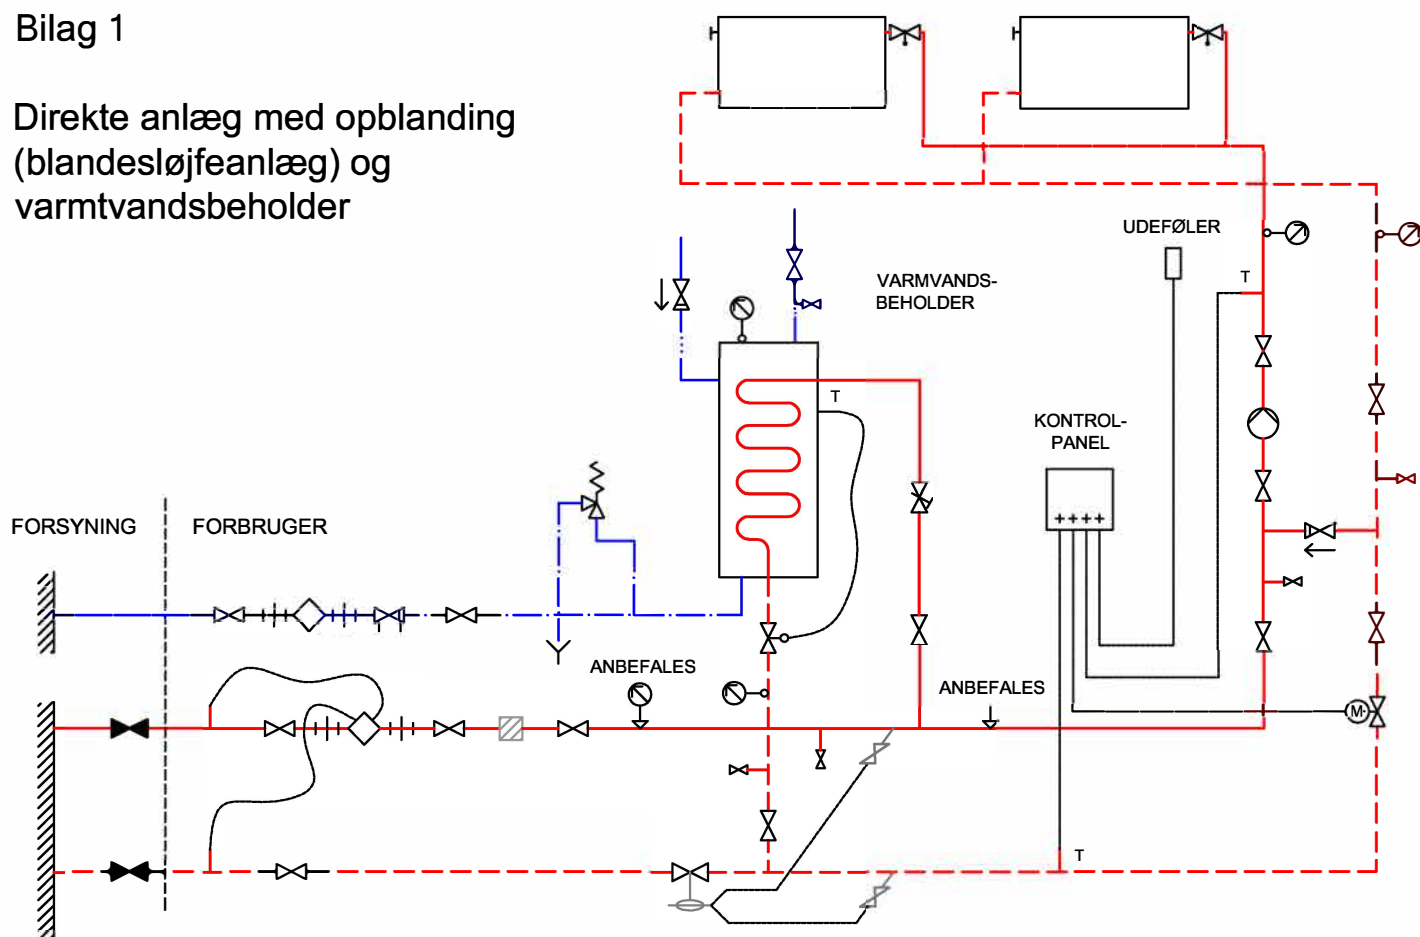

	HOVEDHANER		UDLUFTNING PÅ RADIATOR		TRYKDIFERENS-REGULATOR
	TERMOMETER		NÅLEVENTIL		TO-VEJS MOTOR-VENTIL
	MÅLER		TILSLUTNING FOR TEMP. FØLER ELLER TERMOMETER		TERMOSTATISK RADIATOR-VENTIL M. FORINDSTILLING
	AFSPÆRRINGSVENTIL		SIKKERHEDSVENTIL		TRYKSIKRING FOR PUMPE (ANBEFALES)
	TERMOSTATISK VENTIL. EVT MED FJERNFØLER		FJERNVARME FREM		MANOMETER (ANBEFALES)
	SNAVSSAMLER		FJERNVARME RETUR		UNION
	TERMOSTATISK RAD. VENTIL M. FORINDST.		KOLDT BRUGSVAND		
	AFTAPNINGSVENTIL		VARMT BRUGSVAND		
	AFLØB FRA SIKKERHEDSVENTIL LEDES TIL GULVAFLØB		CIRKULATION		
	KONTRAVENTIL		ENTREPRISEGRÆNSE		
	KONTROLLERBAR KONTRAVENTIL				